
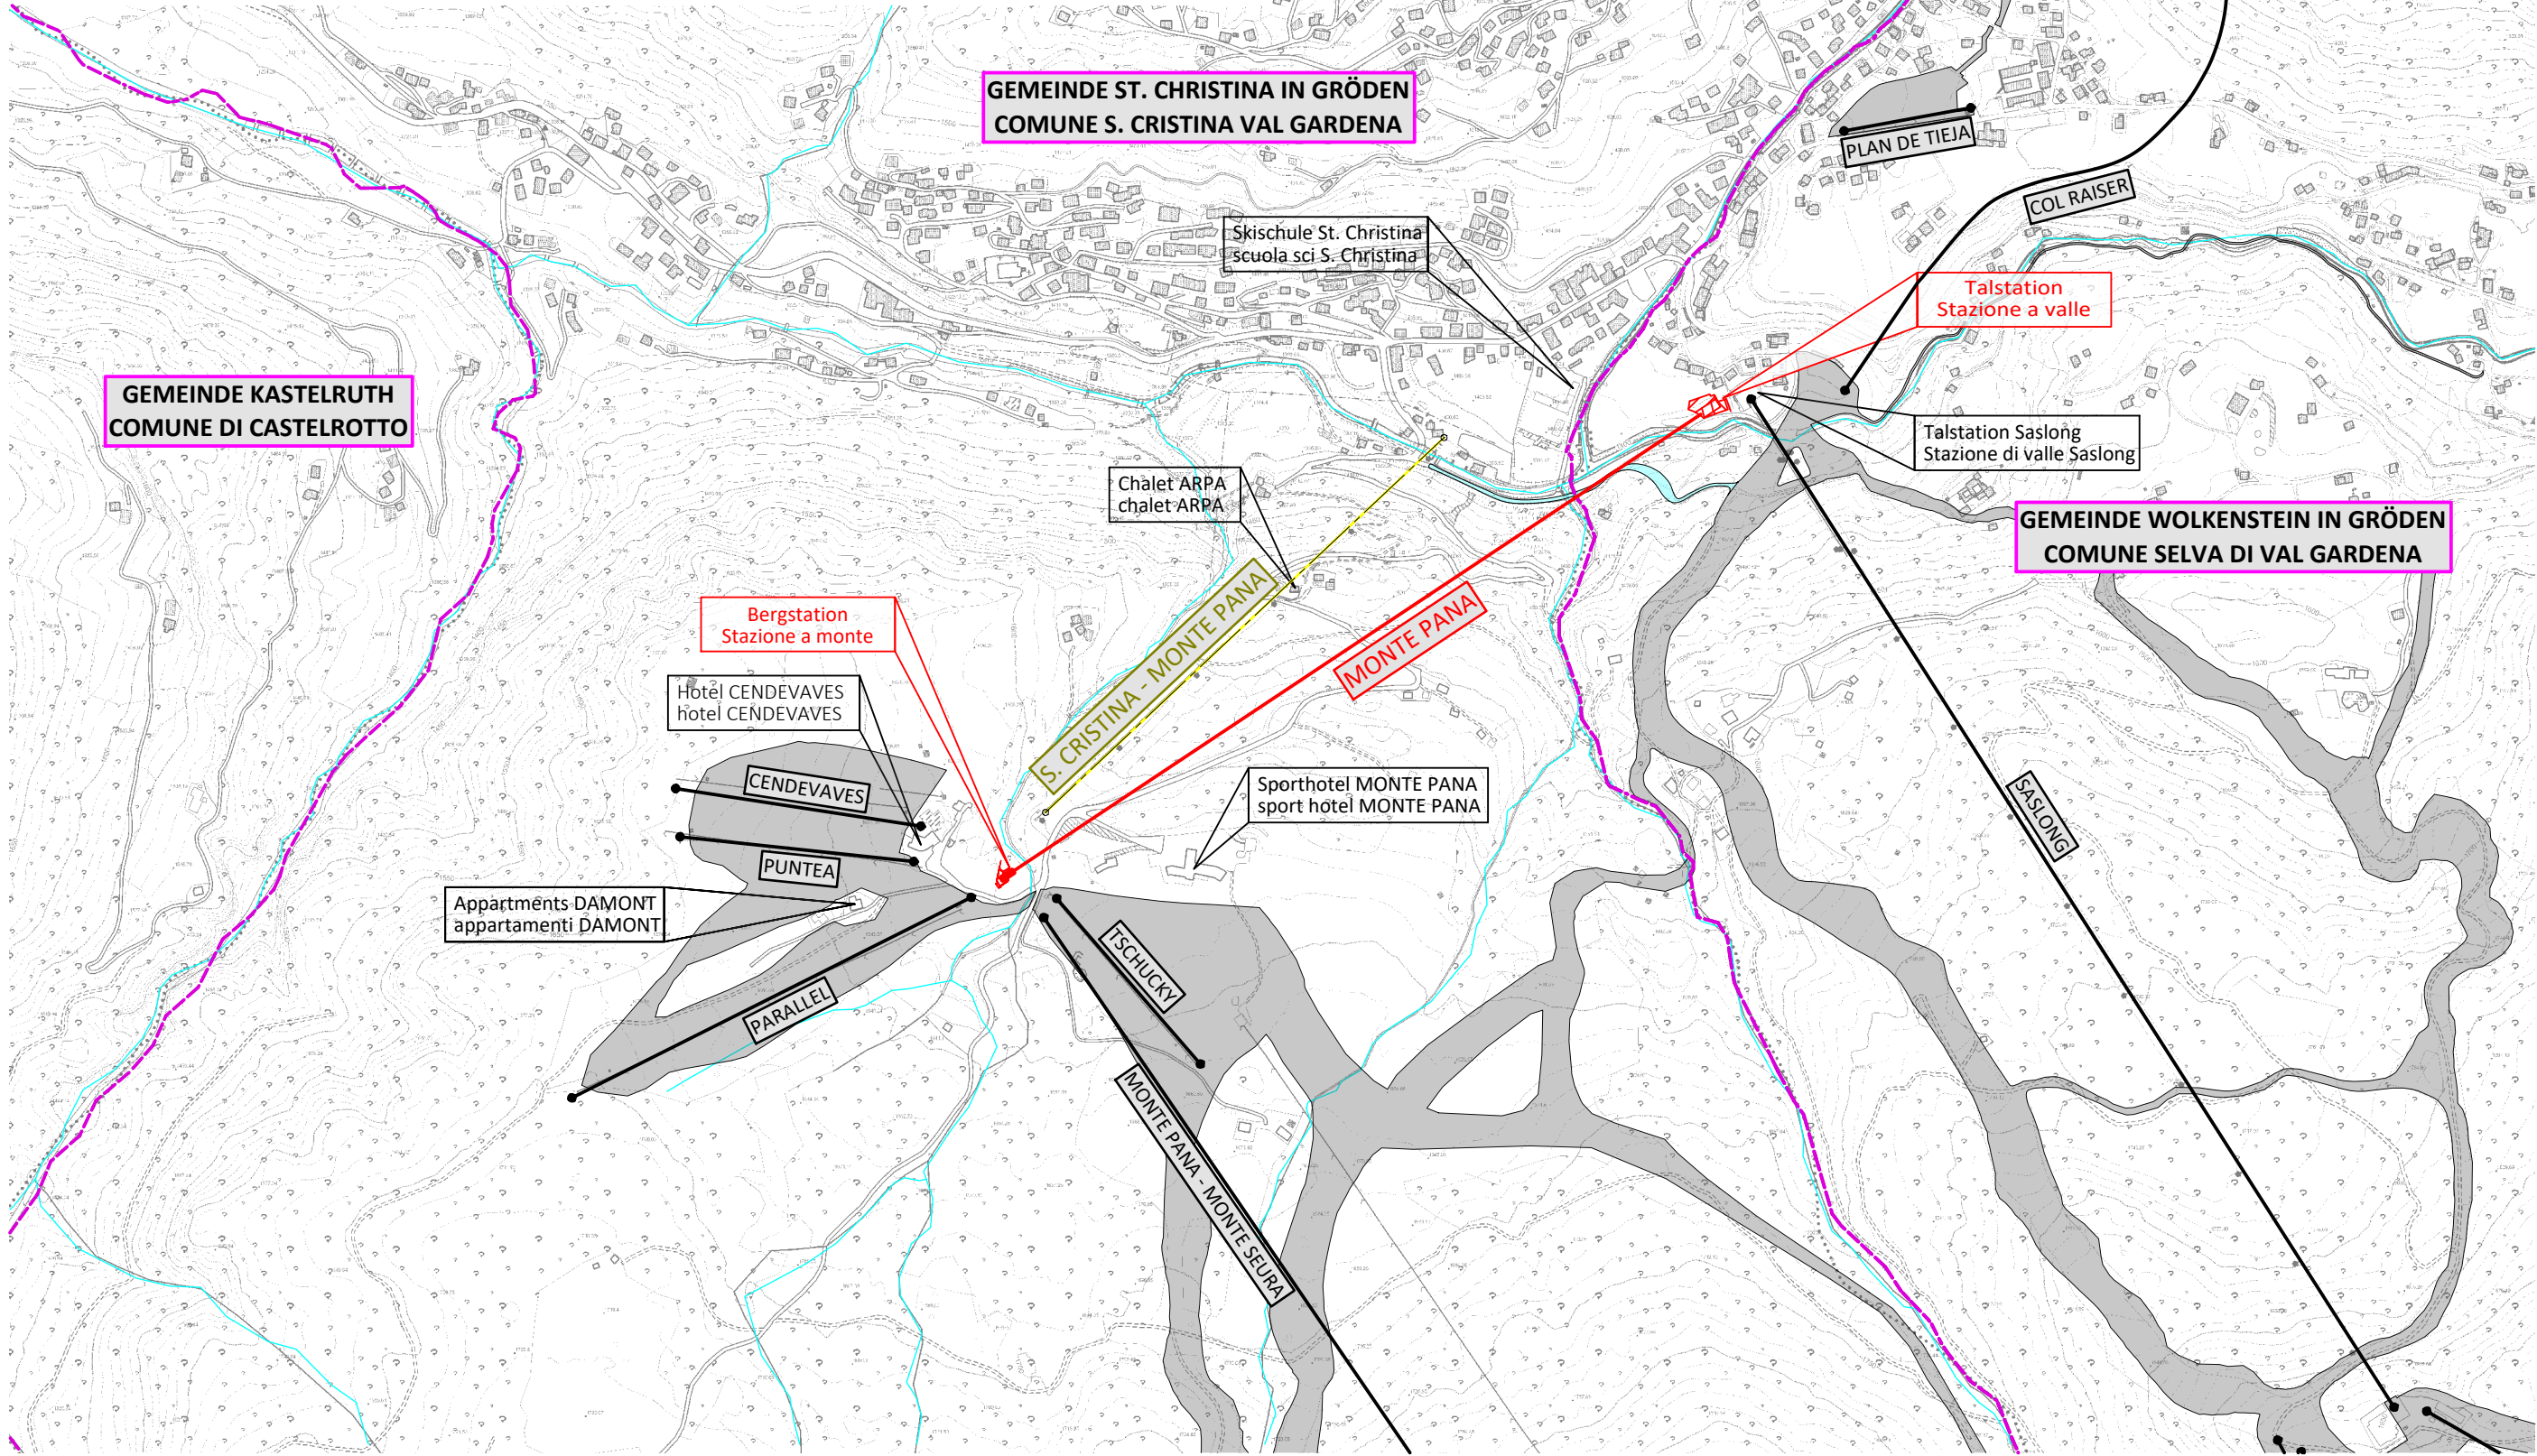


ÜBERSICHTSPLAN - COROGRAFIA

M.1:10.000

LEGENDE - LEGENDA

- best. Aufstiegsanlage - impianto di risalita esist.
- gepl. Aufstiegsanlage - impianto di risalita in prog.
- abzubrechende Aufstiegsanlage - impianto di risalita da demolire
- best. Skipisten - piste da sci esist.
- best. Skipisten anderen Gesellschaft - piste da sci esist. altra società
- Gemeindegrenze - confine comunale
- Gewässer - Acque
- gepl. Bauten - edifici in prog.
- Aushub - sterro
- Aufschüttung - riporto

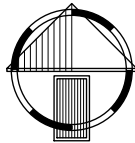

Gemeinden St. Christina und Wolkenstein
Comuni di S. Cristina e Selva di Val Gardena

Aut. Prov. Bozen
Prov. Aut. Bolzano

Bauherr / Committente

ALPENPANA GMBH

39047 ST. CHRISTINA (BZ)
Str. Cisles 7
Telefon: 335/225600
E-Mail: info@alpenpana.com
PEC: alpenpanasrl@pec.it

Der Bauherr / Il committente

Projekt

Progetto

DEFINITIVES PROJEKT
Verlegung der Aufstiegsanlage
MONTE PANA

PROGETTO DEFINITIVO
Per lo spostamento dell'impianto
di risalita MONTE PANA

Inhalt

Contenuto

ALLGEMEINE PLÄNE
Übersichtsplan

1:10.000

ELABORATI GENERALI
Corografia

1:10.000

BÜROGEMEINSCHAFT · STUDIO ASSOCIATO BCG INGENIEURE
STR.: VIA PILLHOF 17 · 39057 EPPAN a.d. Weinstraße · APPIANO s.s.d. VINO (BZ)
TEL: 0039 0474 19637000 · INFO@BCG-ING.EU · WWW.BCG-ING.EU
ANDREA 0039 348 4423766 · ERWIN 0039 335 6784366 · JMWST NR. PART IVA 03042160212

Der Projektant / Il progettista

Datum data	Projektleiter capo progetto	Bearbeiter elaboratore	Prüfer controllore	Freigabe approvazione	Projektnummer numero progetto
Ott. 2020	A. Boghetto	M. Zeni	M. Zeni	A. Boghetto	BCG20-024
Datum data	Bearbeiter elaboratore	Rev. rev.	Art der Änderung tipo di modifica		Dokumentnummer numero documento
04.11.2020	M. Zeni	0			B20024ALL011
					Satz / Elenco
					DP - DEF
					Anlage / Allegato
					1.1