



GRUNDRISS EIN- und AUSSTIEGSEBENE 1:100
PIANTA PIANO D'IMBARCO e SBARCO
 HÖHE - QUOTA ±0.00

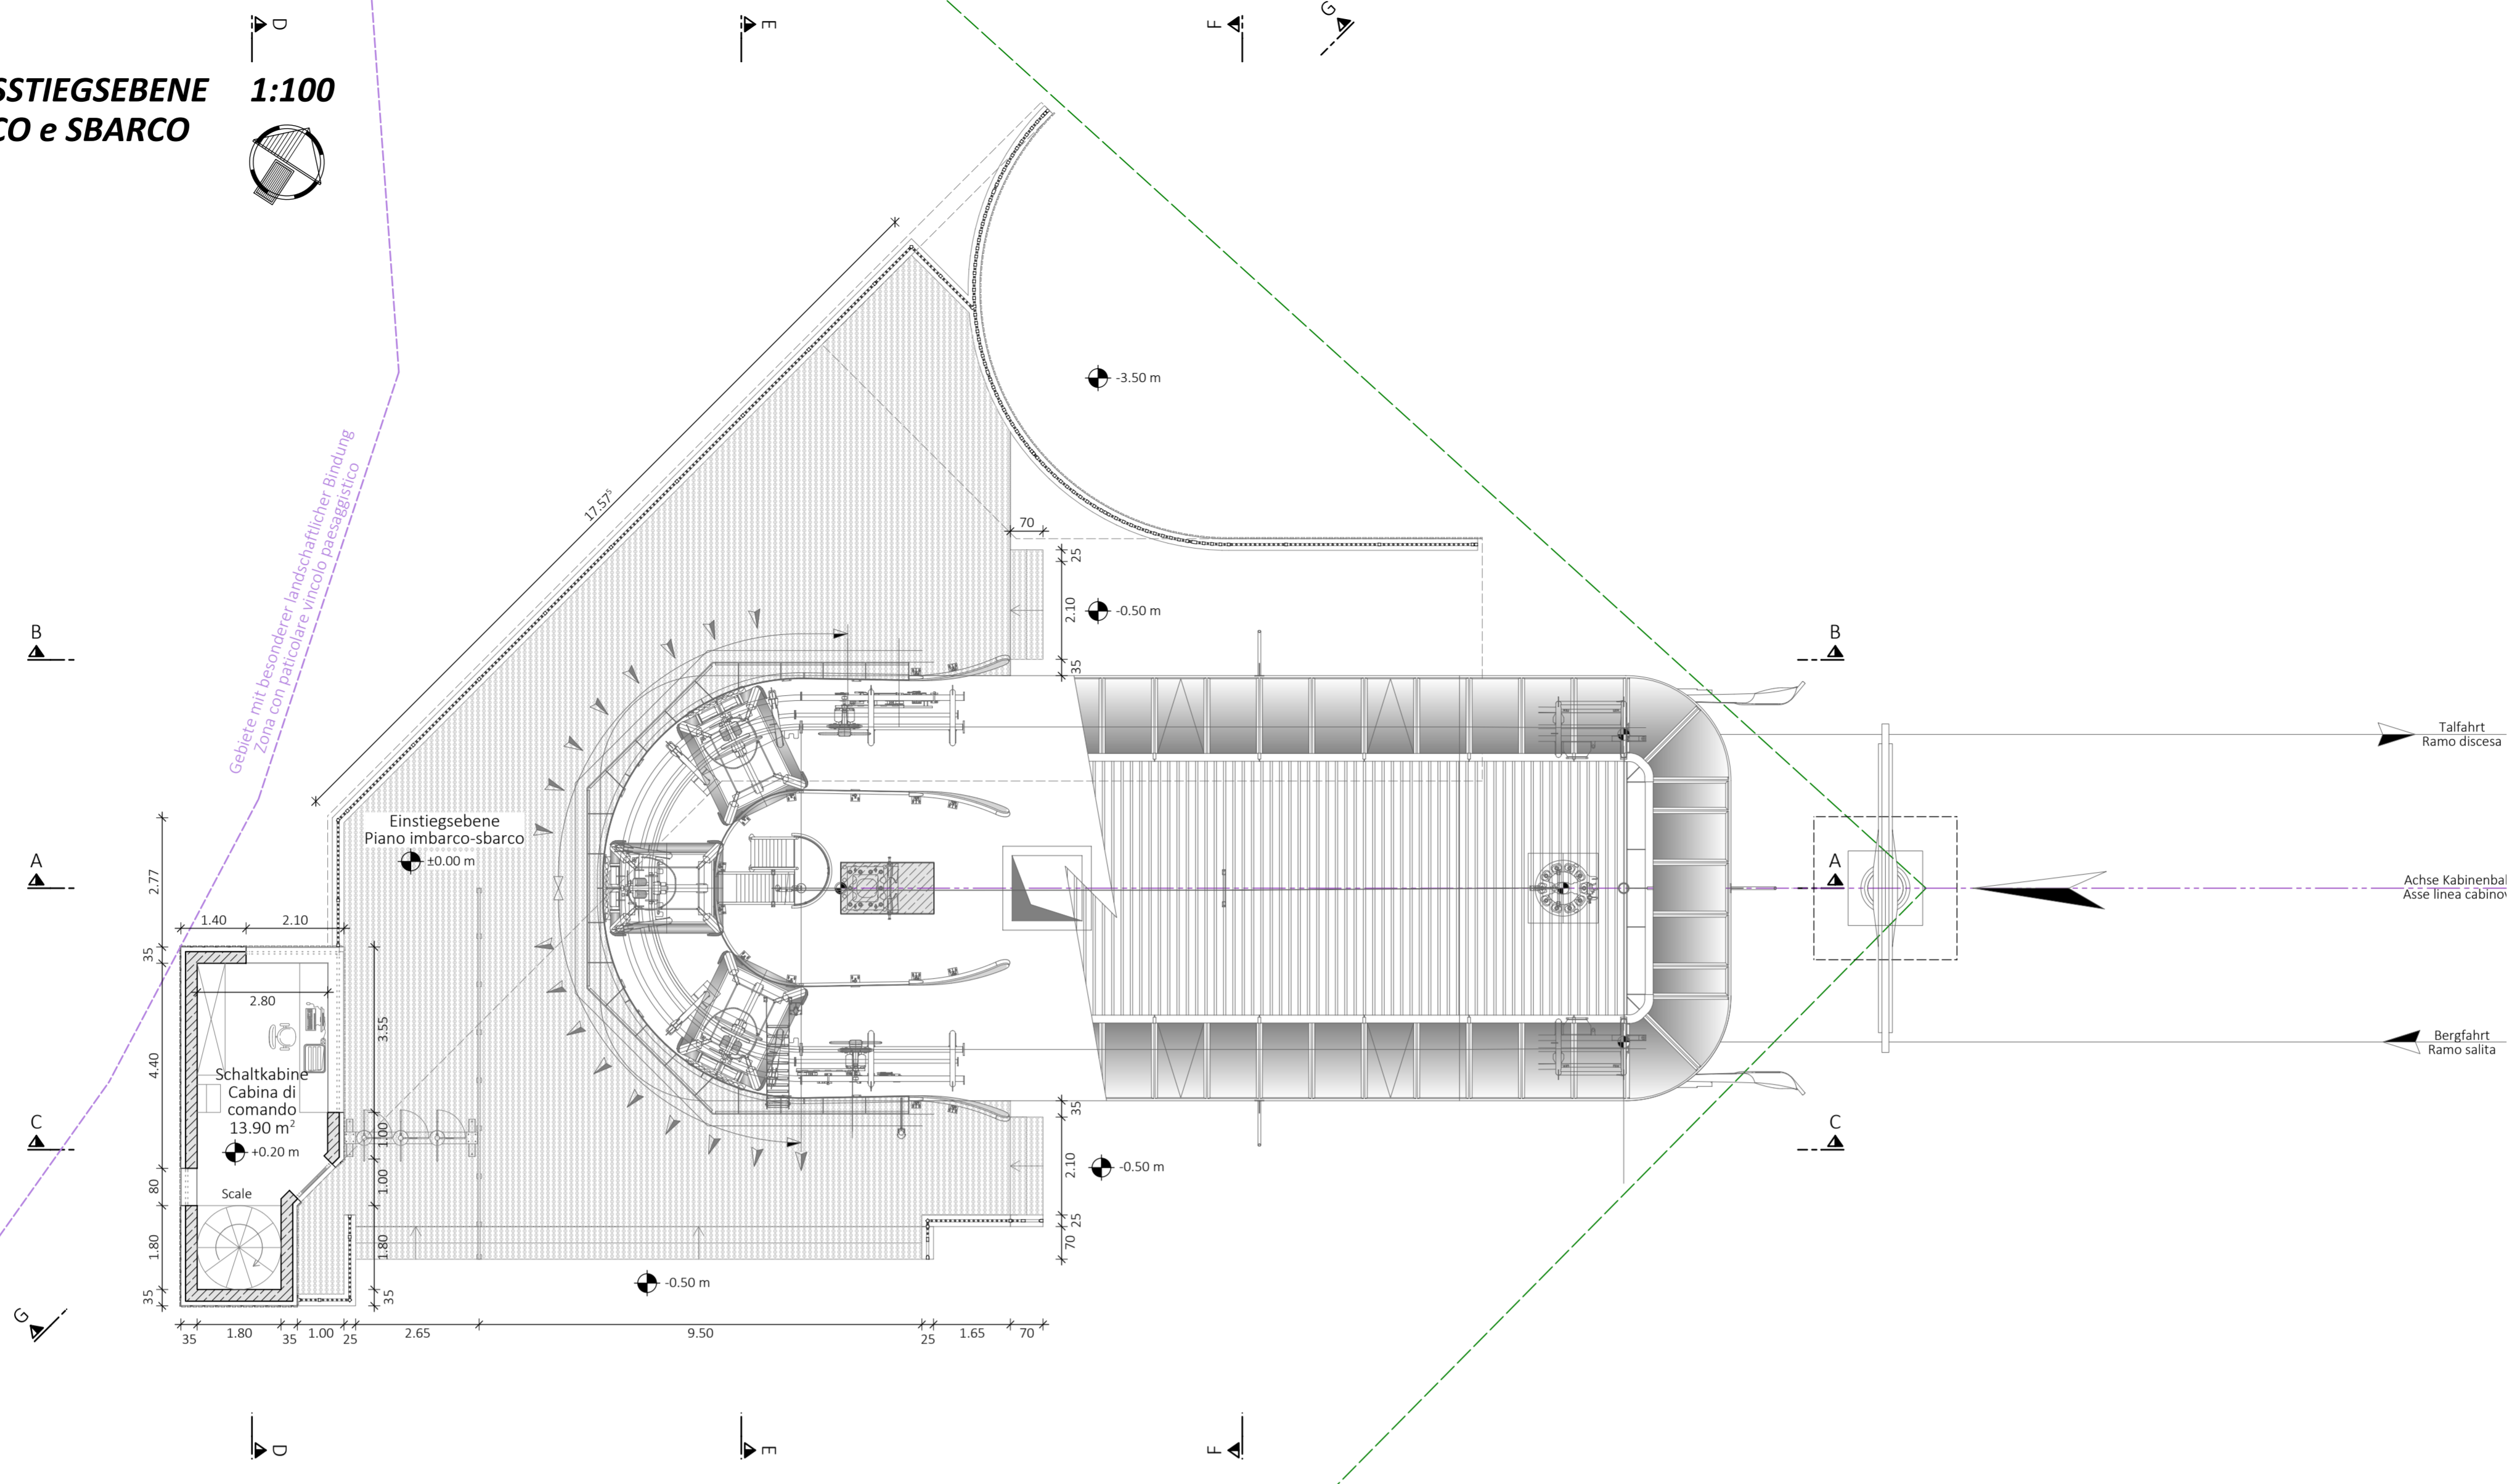

GRUNDRISS UNTERGESCHOSS 1:100
PIANTA PIANO INTERRATO
 HÖHE - QUOTA -3.50

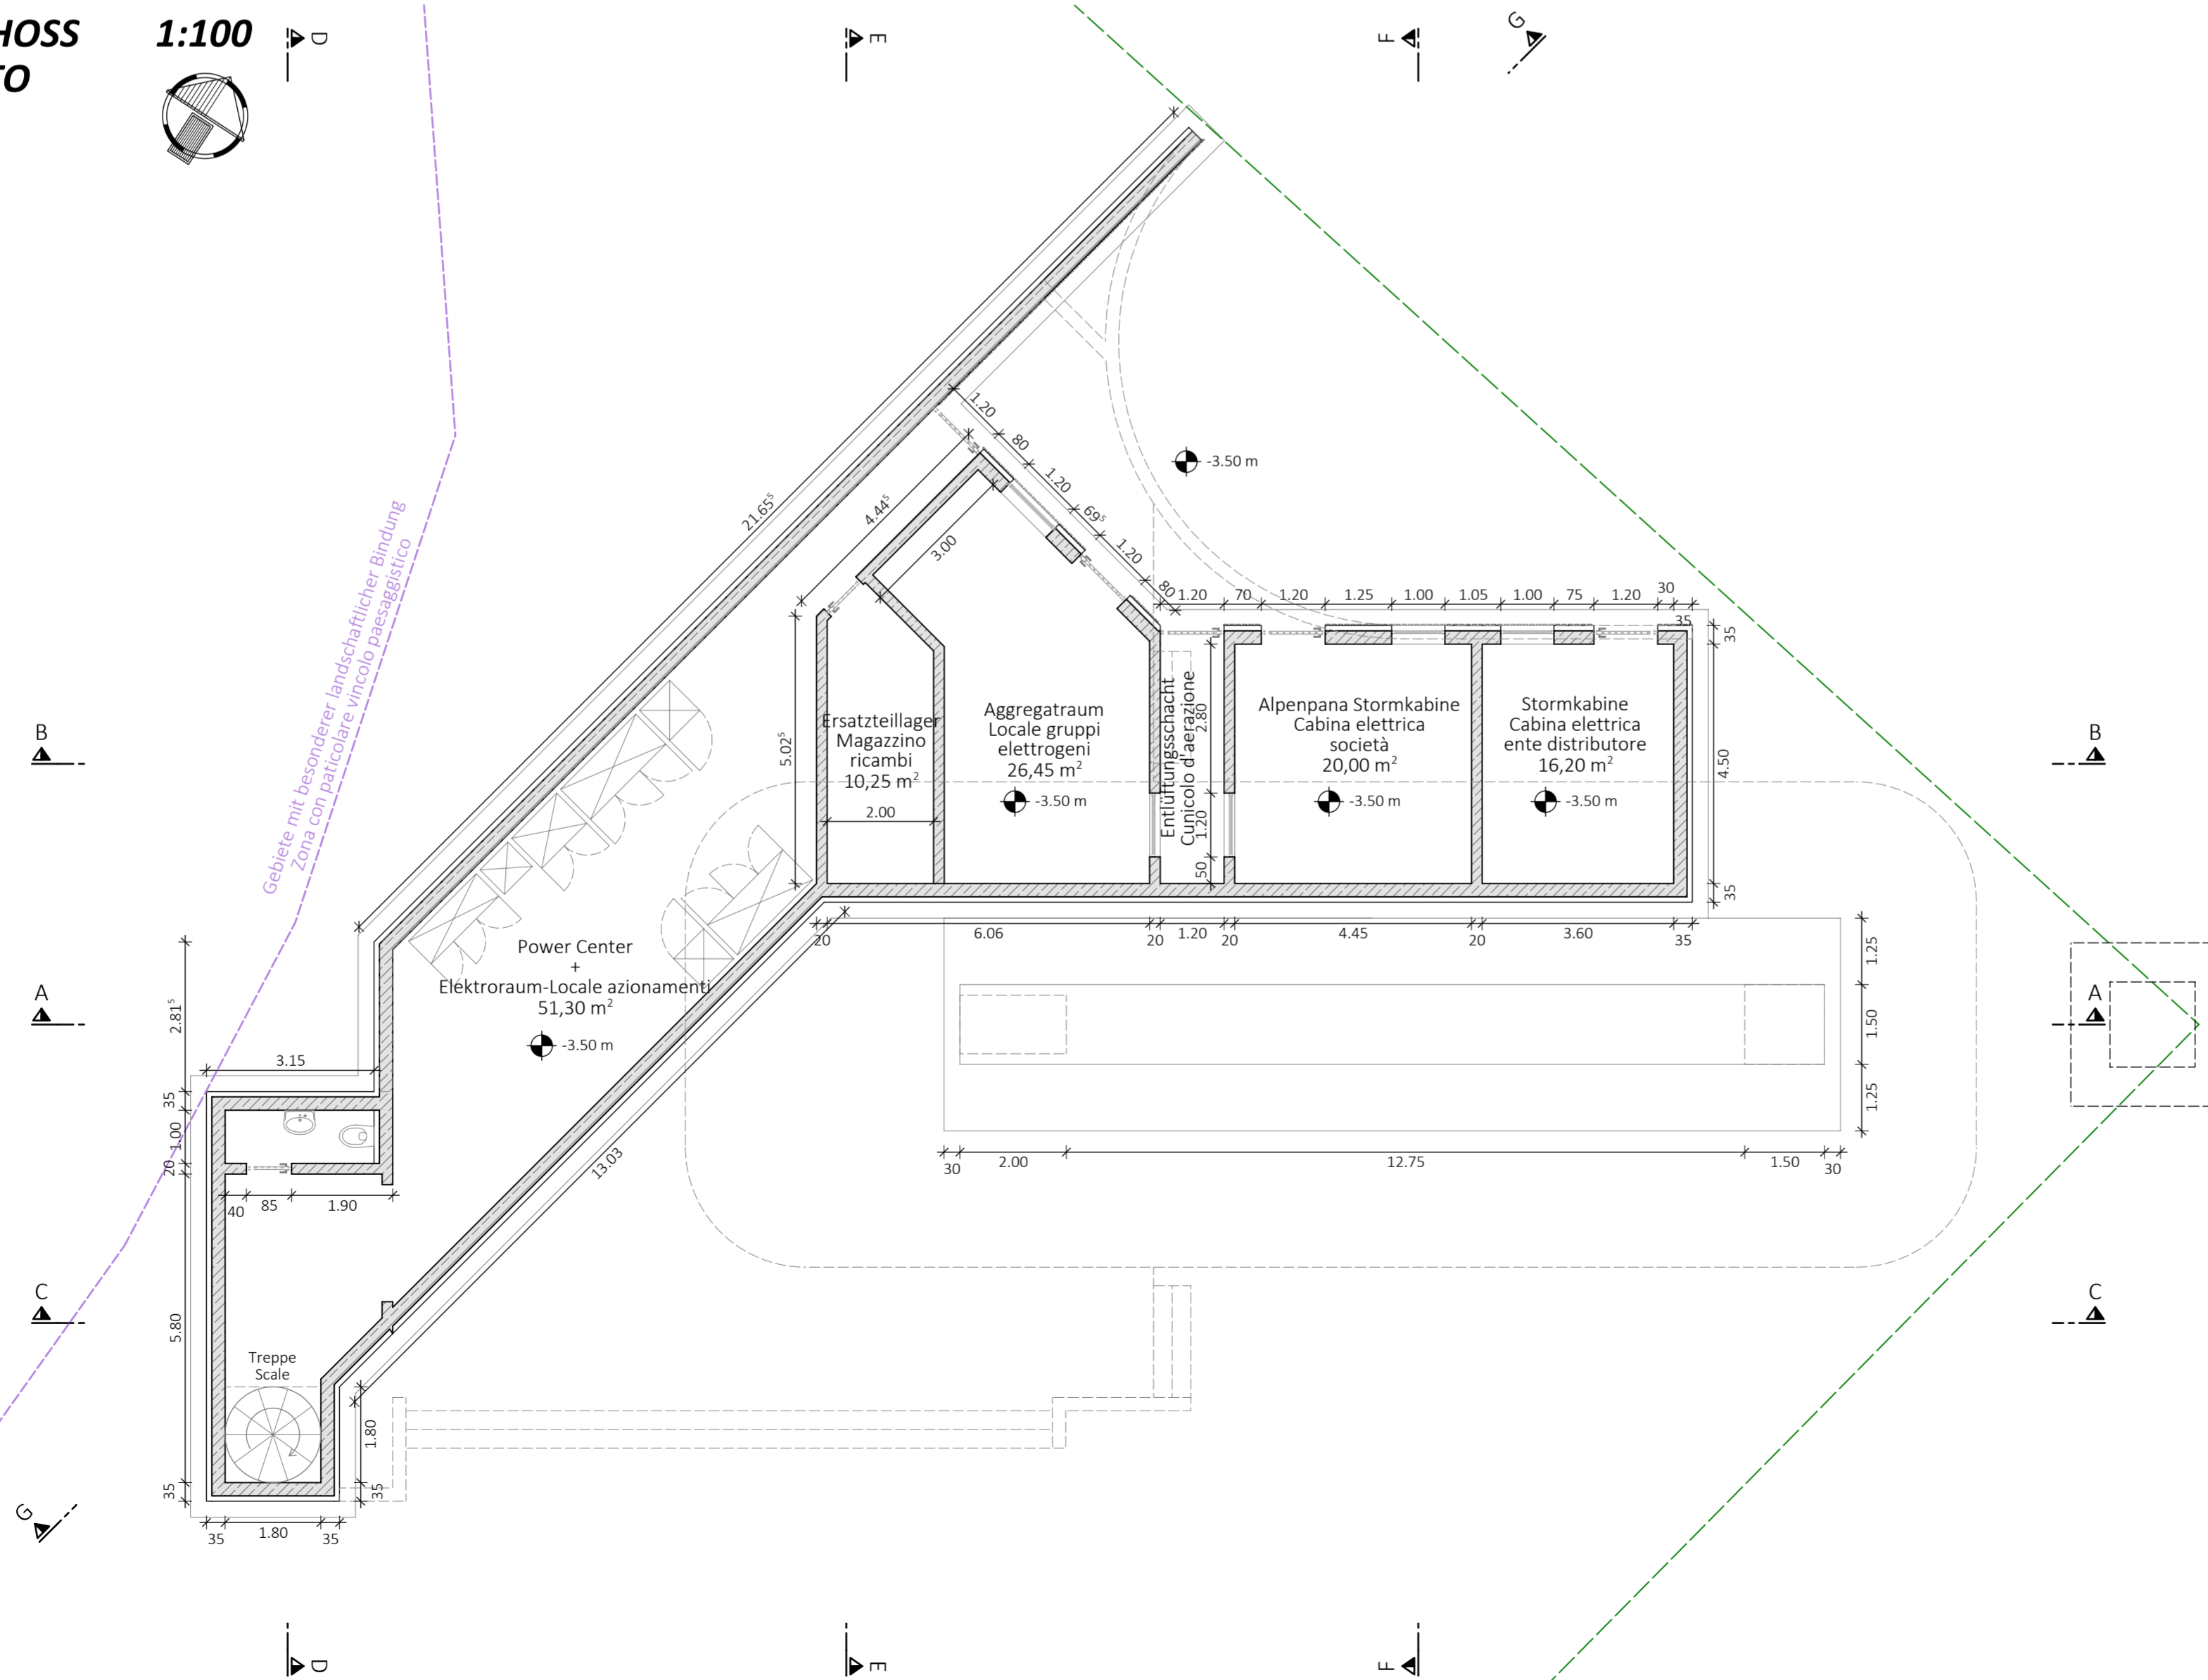

REFERENZEBENE
QUOTA DI RIFERIMENTO
 ±0.00 = 1629.50 m ü.d.M. / s.l.m.

| | | | | | |
|---|-----------------------------|------------------------------------------------------------------------------------------|-----------------------------------|-----------------------|---------------------------------|
| Gemeinden St. Christina und Wolkenstein Comuni di S. Cristina e Selva di Val Gardena | | Aut. Prov. Bozen Prov. Aut. Bolzano | | | |
| Bauherr / Committente | | | | | |
| ALPENPANA GMBH | | | | | |
| 39047 ST. CHRISTINA (BZ) Str. Cislies 7 Telefon: 335/325600 E-Mail: info@alpenpana.com PEC: alpenpanasrl@pec.it | | | | | |
| Der Bauherr / Il committente | | | | | |
| Projekt | | Progetto | | | |
| DEFINITIVES PROJEKT Verlegung der Aufstiegsanlage MONTE PANA | | PROGETTO DEFINITIVO Per lo spostamento dell'impianto di risalita MONTE PANA | | | |
| Inhalt | | | | | |
| AUFSTIEGSANLAGE MONTE PANA Bergstation | | IMPIANTO DI RISALITA MONTE PANA Stazione a monte | | | |
| Grundriss Einstiegsebene | 1:100 | Pianta piano d'imbarco | 1:100 | | |
| Grundriss Untergeschoss | 1:100 | Pianta piano interrato | 1:100 | | |
| BÜROGEMEINSCHAFT · STUDIO ASSOCIATO BCG INGENIEURE <small>100% PELLHOF 17 · 39057 EPPAN a.d. Weinstraße · APPIANO s.d. Vige (BZ) TEL 0039 0474 19637000 · INFO@BCG-ING.EU · WWW.BCG-ING.EU ANMBA 0039 348 4423766 · IMMO 0039 335 6784566 · MHTM IMTITA 03042160212</small> | | | | | |
| Der Projektant / Il progettista | | | | | |
| Datum data | Projektleiter capo progetto | Bearbeiter elaboratore | Prüfer controllore | Freigabe approvazione | Projektnummer numero progetto |
| Ott. 2020 | A. Boghetto | D. Doff Sotta | A. Boghetto | A. Boghetto | BCG20-024 |
| Datum data | Bearbeiter elaboratore | Rev. rev. | Art der Änderung tipo di modifica | | Dokumentnummer numero documento |
| 12.11.2020 | D. Doff Sotta | 0 | | | B20024ALL200 |
| | | | | | Satz / Elenco |
| | | | | | DP - DEF |
| | | | | | Anlage / Allegato |
| | | | | | 4.1 |